


A V E N U E L O U I S - C A S A I



C H E M I N T E R R O U X

LEGENDE

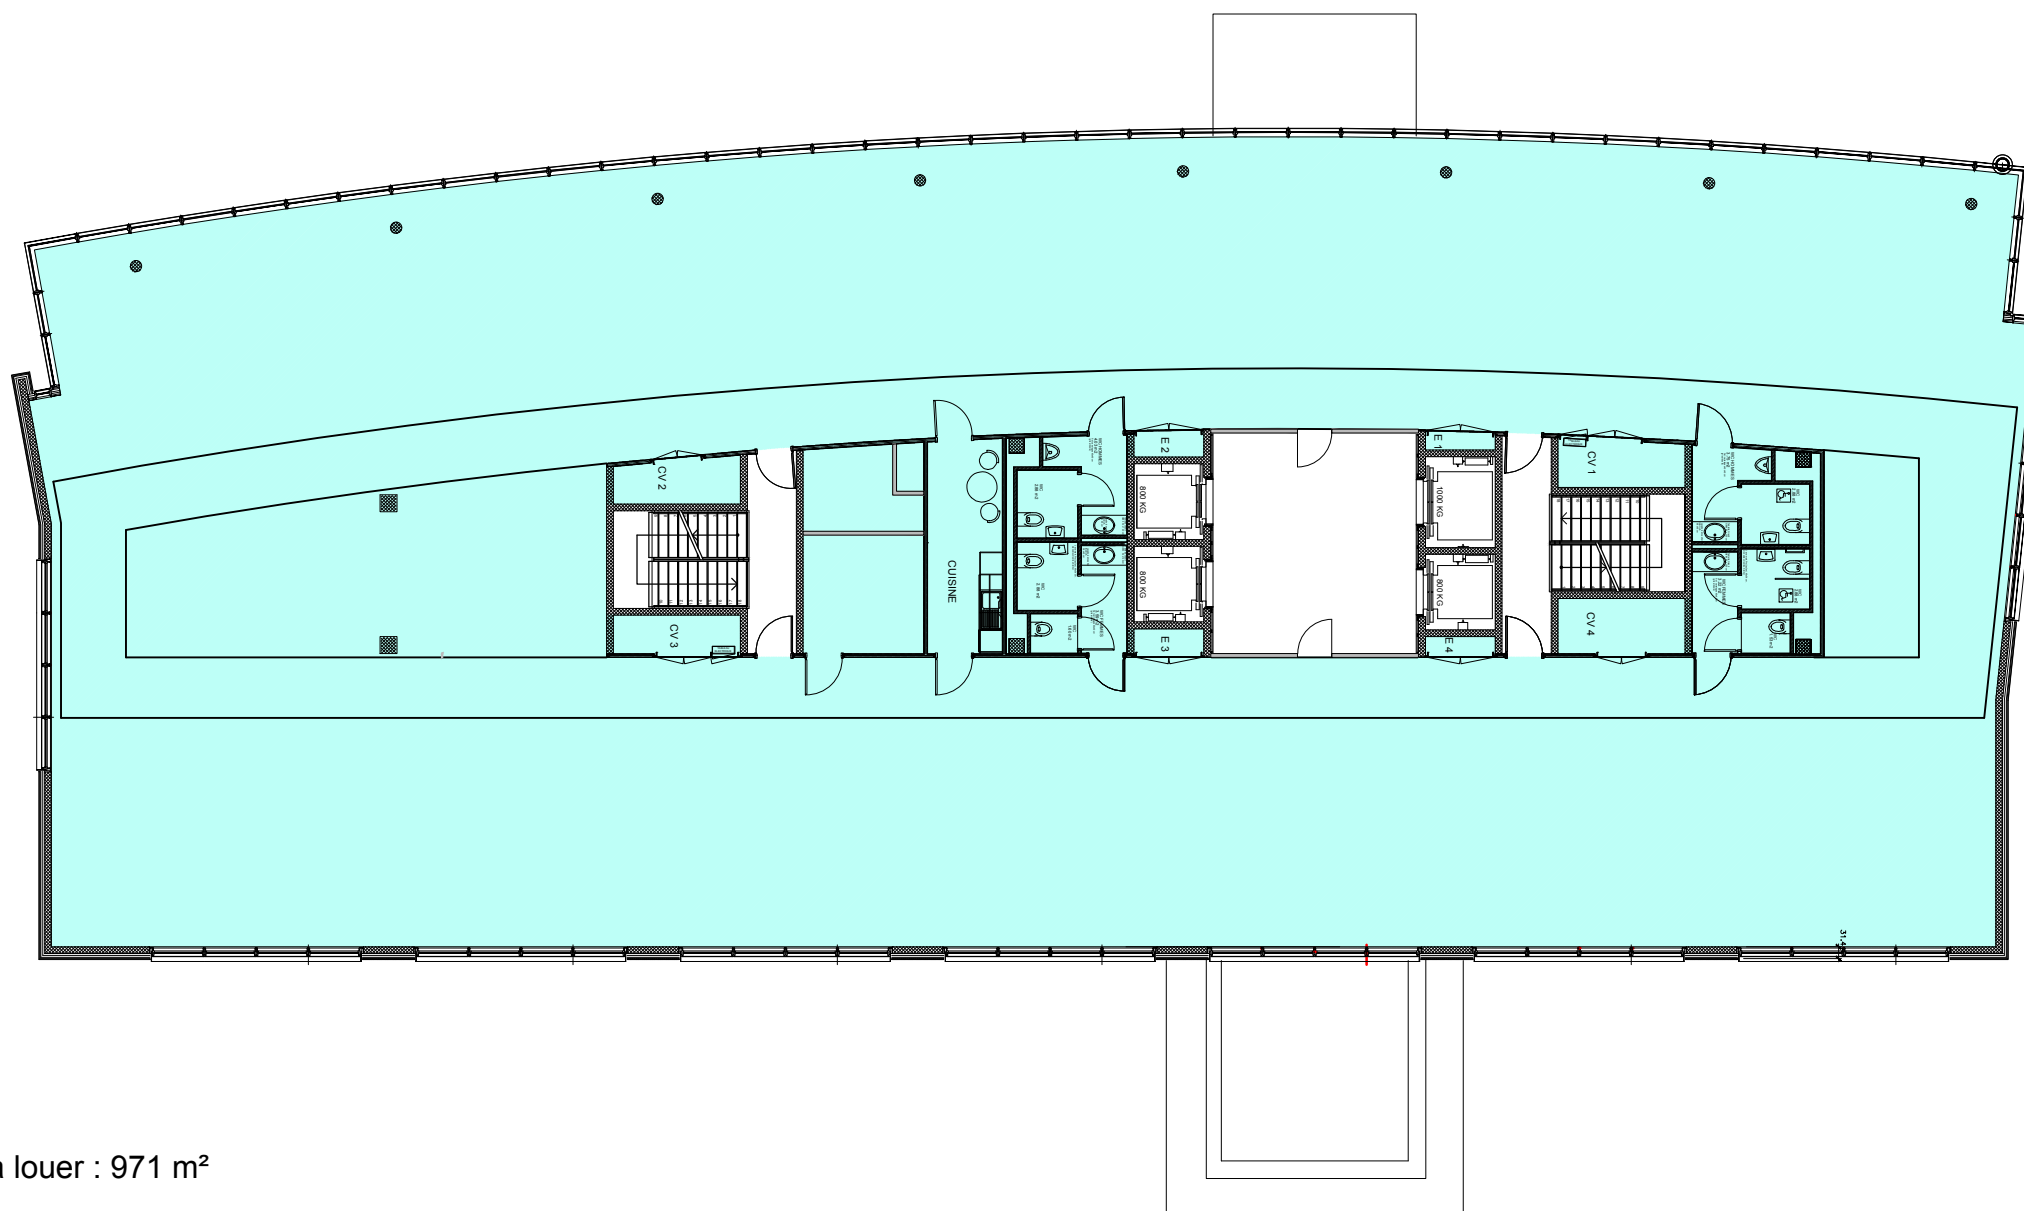

Surface à louer : 971 m²



COMMERCIALISATION

immovertis ag
50, rue du Rhône
1203 Genève
info@casai58.ch

Tél. +41 78 751 00 50
immovertis.ch/fr/home

GERANCE

Wincasa ag
28, blvd du Pont-d'Arve
1211 Genève 4

Tél. +41 58 455 77 77
immovertis.ch/fr/home

ARCHITECTE

CCHE Genève SA
Avenue Vibert 26-28 / - CP1056
CH-1227 CAROUGE
geneve@cche.ch

Tél. +41 22 342 59 30
Fax. +41 22 342 87 16
www.cche.ch

Plan N° : 5ème-étage

Date de création : 22.01.2019
Date de mise à jour : 22.01.2019
Nom du Fichier : 1902-SURFACES 2019-V3.dwg

Niveau ± 0.00 : 445.55
Niveau fini étage : +16.95

ETAT EXISTANT



5ème étage A3
1:200