


A V E N U E   L O U I S   -   C A S A I

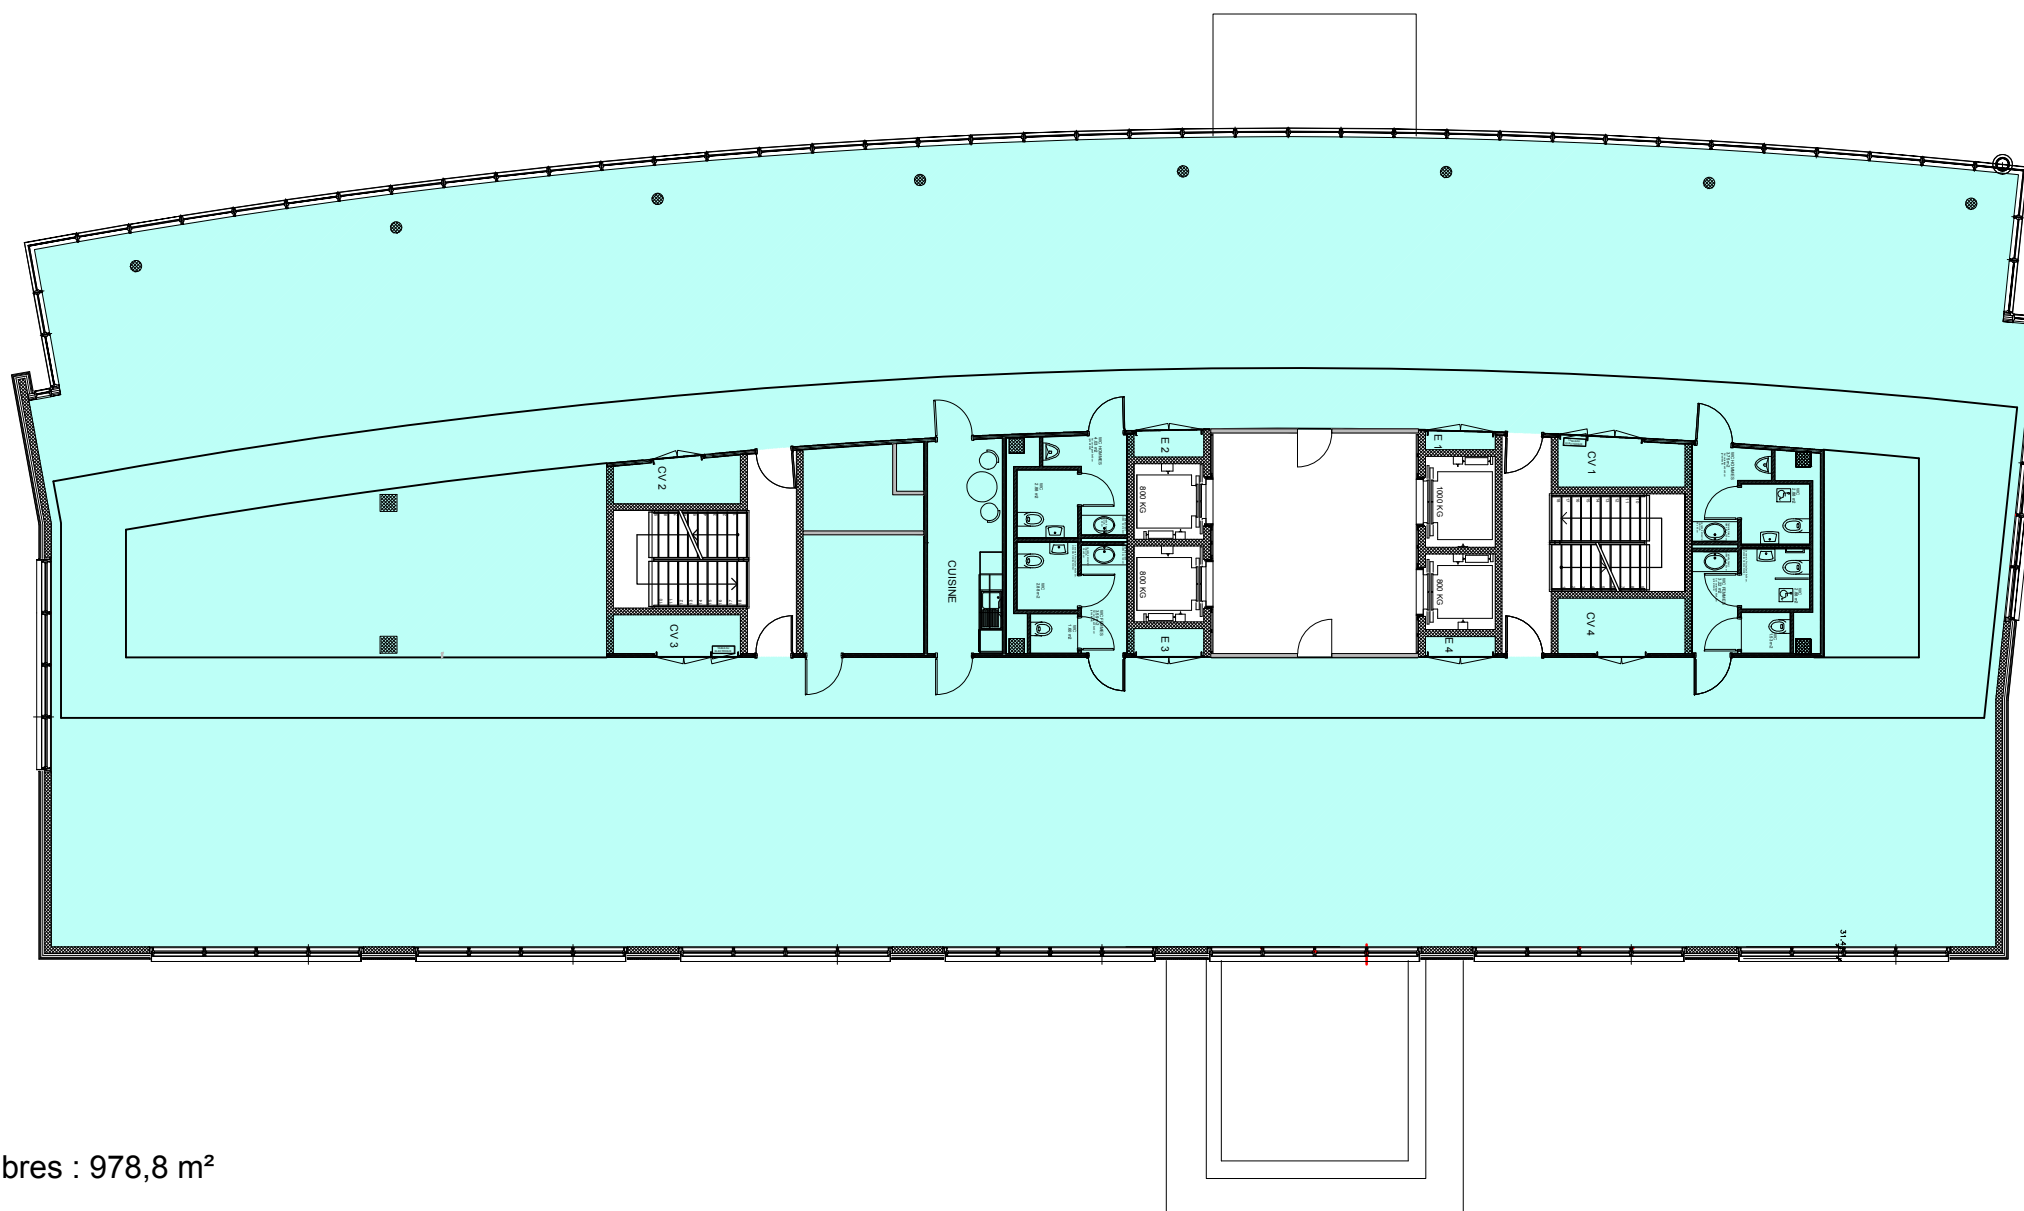

C H E M I N   T E R R O U X

**LEGENDE**

Surface libres : 978,8 m<sup>2</sup>



**COMMERCIALISATION**

immovertis ag  
50, rue du Rhône  
1203 Genève  
info@casai58.ch

Tél. +41 78 751 00 50  
immovertis.ch/fr/home

**GERANCE**

Wincasa ag  
28, blvd du Pont-d'Arve  
1211 Genève 4

Tél. +41 58 455 77 77  
immovertis.ch/fr/home

**ARCHITECTE**

CCHE Genève SA  
Avenue Vibert 26-28 / - CP1056  
CH-1227 CAROUGE  
geneve@cche.ch

Tél. +41 22 342 59 30  
Fax. +41 22 342 87 16  
www.cche.ch

Plan N° : 1er-étage

Date de création : 22.01.2019  
Date de mise à jour : 22.01.2019  
Nom du Fichier : 1902-SURFACES 2019-V3.dwg

Niveau ± 0.00 : 432.55  
Niveau fini étage : +3.95

**ETAT EXISTANT**



**1er étage A3**  
**1:200**