



A V E N U E L O U I S - C A S A I

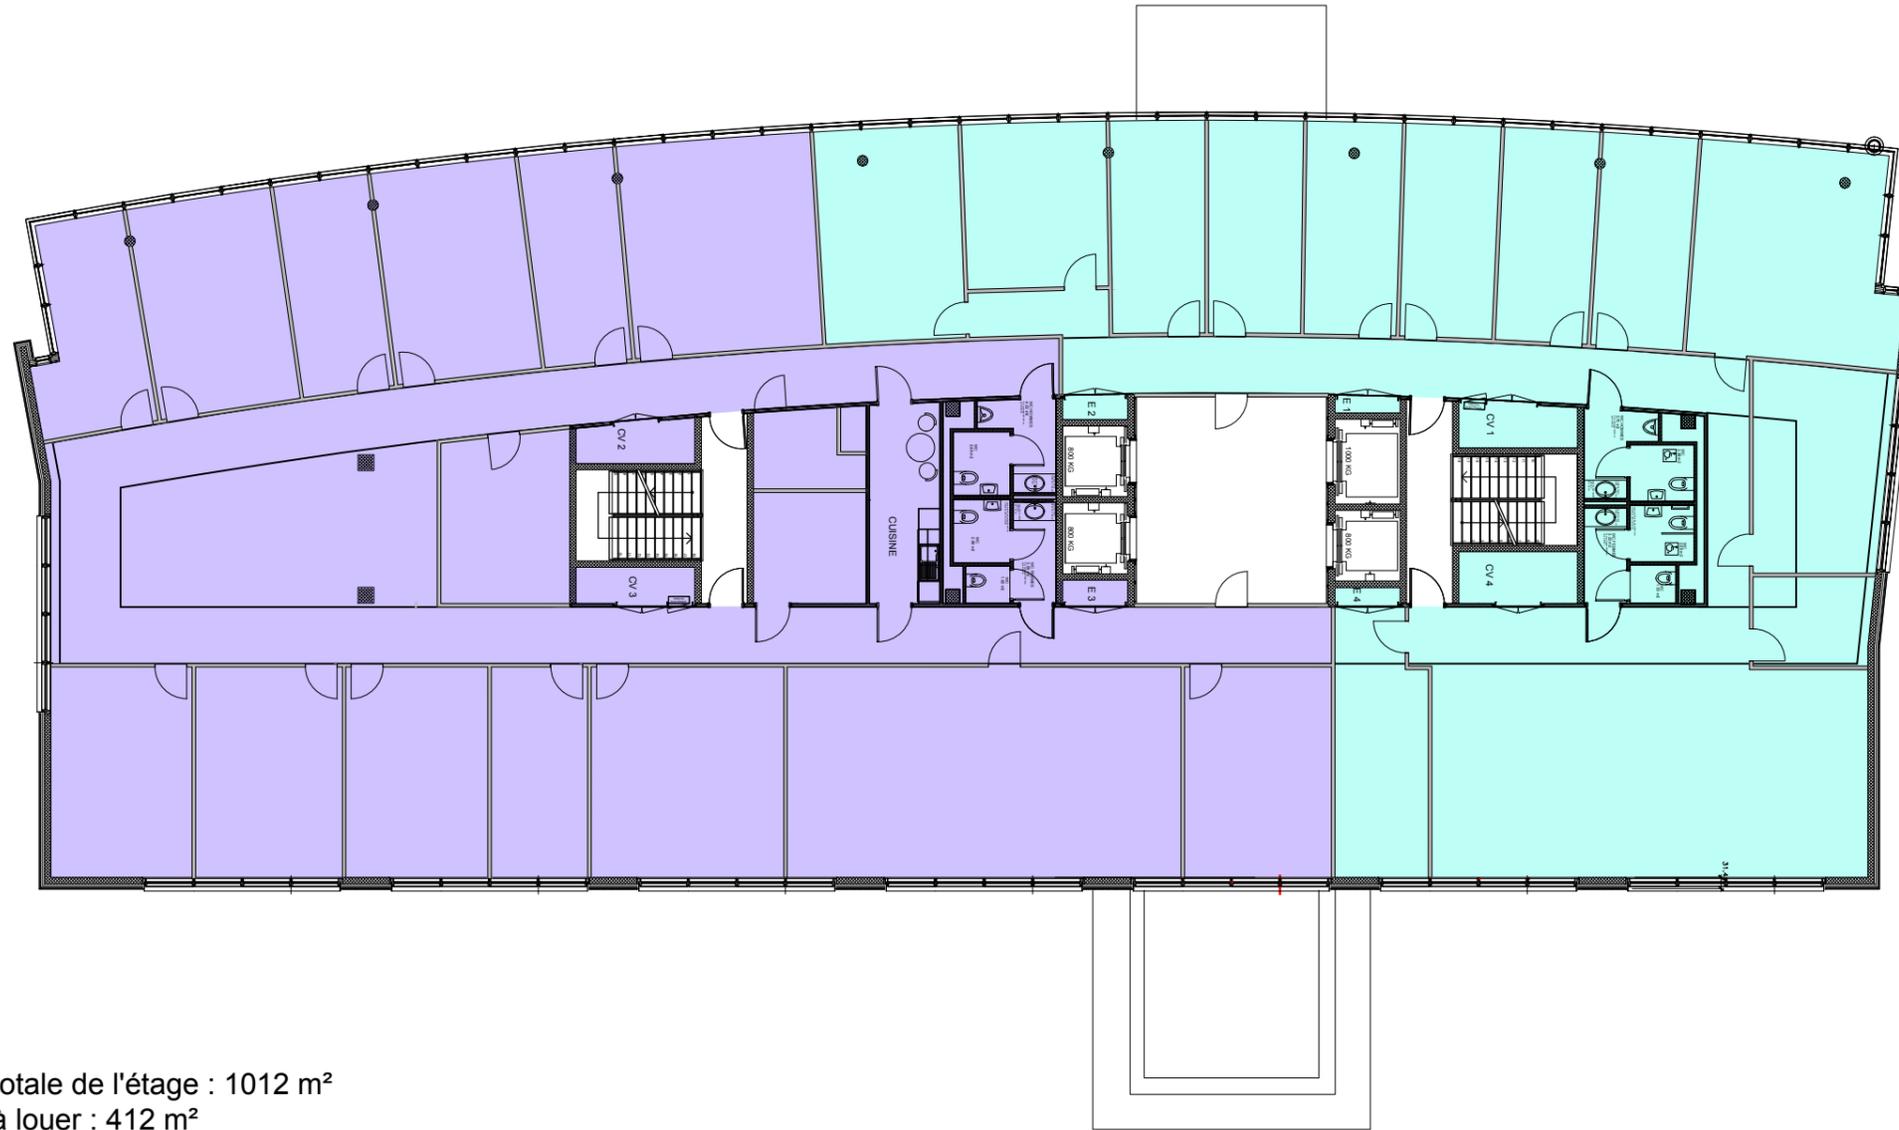

C H E M I N T E R R O U X

LEGENDE

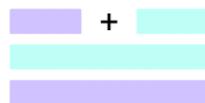

Surface totale de l'étage : 1012 m²
 Surface à louer : 412 m²
 Surface autre louée : 600 m²



COMMERCIALISATION

immoveris ag
 50, rue du Rhône
 1203 Genève
 info@casai58.ch

Tél. +41 78 751 00 50
 immoveris.ch/fr/home

GERANCE

Wincasa ag
 28, blvd du Pont-d'Arve
 1211 Genève 4

Tél. +41 58 455 77 77
 immoveris.ch/fr/home

ARCHITECTE

CCHE Genève SA
 Avenue Vibert 26-28 / - CP1056
 CH-1227 CAROUGE
 geneve@cche.ch

Tél. +41 22 342 59 30
 Fax. +41 22 342 87 16
 www.cche.ch

Plan N° :	3ème-ETAGE
-----------	------------

Date de création : 22.01.2019
 Date de mise à jour : 22.01.2019
 Nom du Fichier : 1902-SURFACES 2019-V3.dwg

Niveau ± 0.00 :	439.05
Niveau fini étage :	+10.45

ETAT EXISTANT



3ème étage A3
1:200