


A V E N U E L O U I S - C A S A I

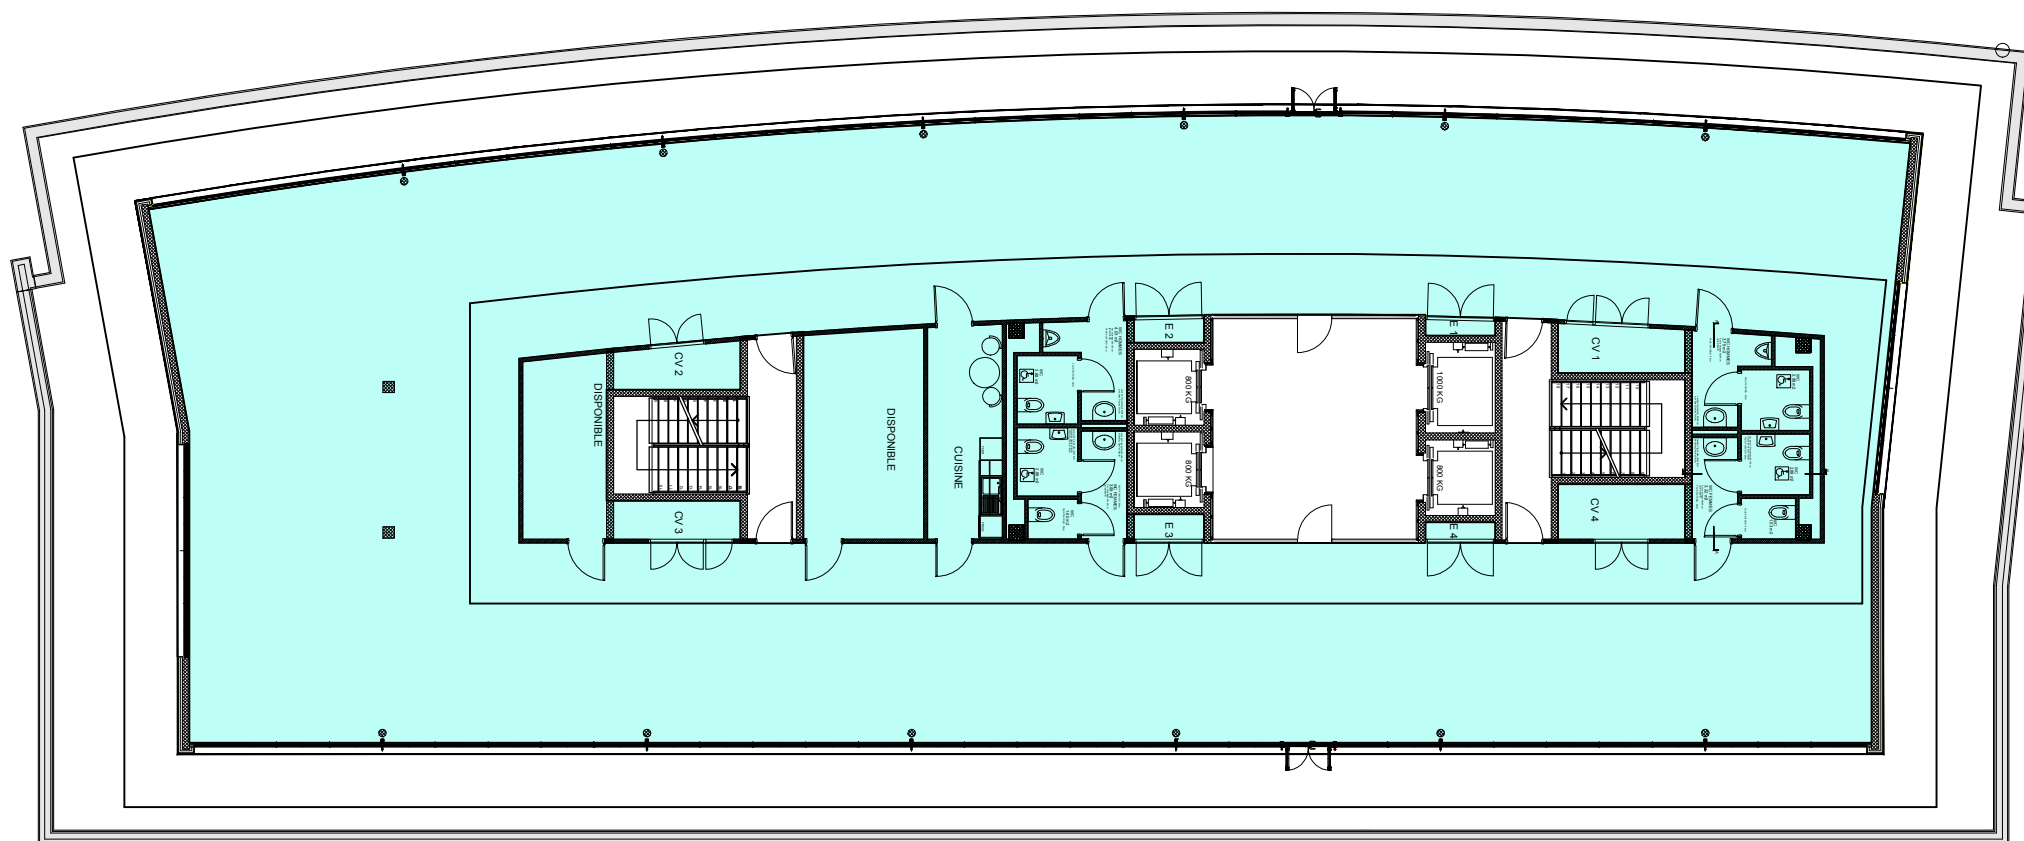

C H E M I N T E R R O U X

LEGENDE

Surface à louer : 640 m²



COMMERCIALISATION

immooveris ag
50, rue du Rhône
1203 Genève
info@casai58.ch

Tél. +41 78 751 00 50
immooveris.ch/fr/home

GERANCE

Wincasa ag
28, blvd du Pont-d'Arve
1211 Genève 4

Tél. +41 58 455 77 77
wincasa.ch

ARCHITECTE

CCHE Genève SA
Avenue Vibert 26-28 / - CP1056
CH-1227 CAROUGE
geneve@cche.ch

Tél. +41 22 342 59 30
Fax. +41 22 342 87 16
www.cche.ch

Plan N° :	7ème-étage
-----------	------------

Date de création :	22.01.2019
Date de mise à jour :	22.01.2019
Nom du Fichier :	1902-SURFACES 2019-V3.dwg

Niveau ± 0.00 :	452.10
Niveau fini étage :	+23.50

ETAT EXISTANT



7ème étage - Attique - A3
1:200