


A V E N U E L O U I S - C A S A I

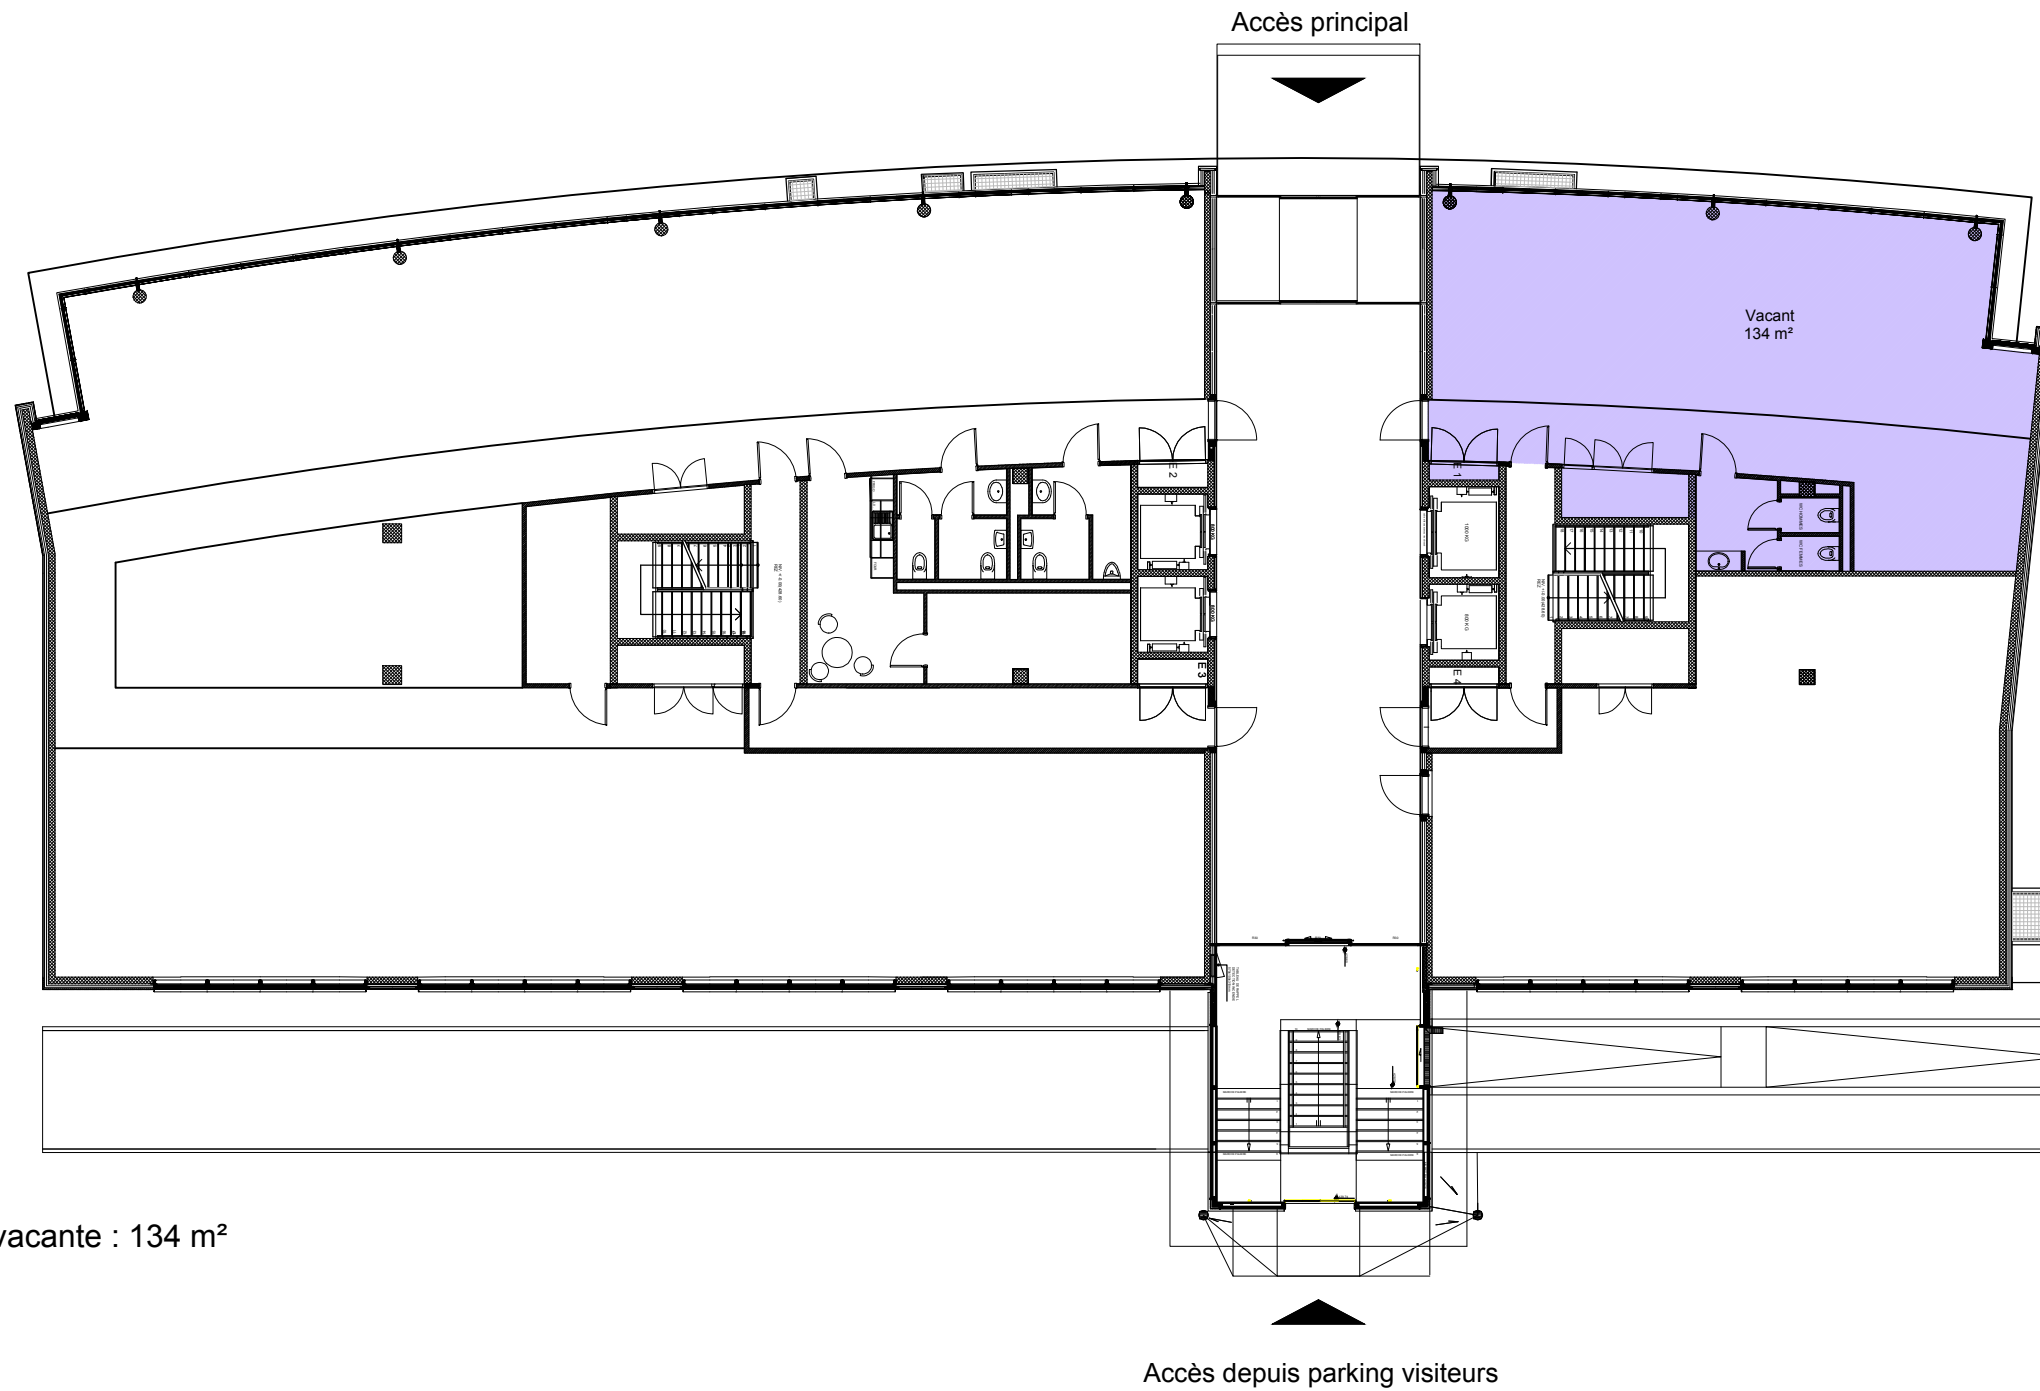

LEGENDE

Surface vacante : 134 m²



COMMERCIALISATION

immoveris ag
50, rue du Rhône
1203 Genève
info@casai58.ch

Tél. +41 78 751 00 50
immoveris.ch/fr/home

GERANCE

Wincasa ag
28, blvd du Pont-d'Arve
1211 Genève 4

Tél. +41 58 455 77 77
wincasa.ch

ARCHITECTE

CCHE Genève SA
Avenue Vibert 26-28 / - CP1056
CH-1227 CAROUGE
geneve@cche.ch

Tél. +41 22 342 59 30
Fax. +41 22 342 87 16
www.cche.ch

Plan N°	:	n°0-REZ	Niveau ± 0.00	:	428,60
			Niveau fini étage	:	± 0.00
Date de création	:	22.01.2019	Date de mise à jour	:	22.01.2019
Nom du Fichier	:	1902-SURFACES 2019-V3.dwg			

ETAT EXISTANT



**RDC A3
1:200**